

REKONSTRUKCE KANALIZACE - KOLOVEČ  
ÚPLNÁ UZAVÍRKA II/183 Domažlická, II/185 Palackého  
3. ETAPA

VYZNAČENÍ ČÁSTI ÓPLNÉ UZAVÍRKY PK

REKONSTRUKCE KANALIZACE - KOLOVEČ  
ÚPLNÁ UZAVÍRKA II/183 Domažlická, II/185 Palackého 3. ETAPA

VYZNAČENÍ ČÁSTI ÓPLNÉ UZAVÍRKY PK

1



3


REKONSTRUKCE KANALIZACE - KOLOVEČ  
ÚPLNÁ UZAVÍRKA II/183 Domažlická, II/185 Palackého 3. ETAPA



REKONSTRUKCE KANALIZACE - KOLOVEČ  
ÚPLNÁ UZAVÍRKA II/183 Domažlická, II/185 Palackého 3. ETAPA

VYZNAČENÍ ČÁSTI ÚPLNÉ UZAVÍRKY PK

4

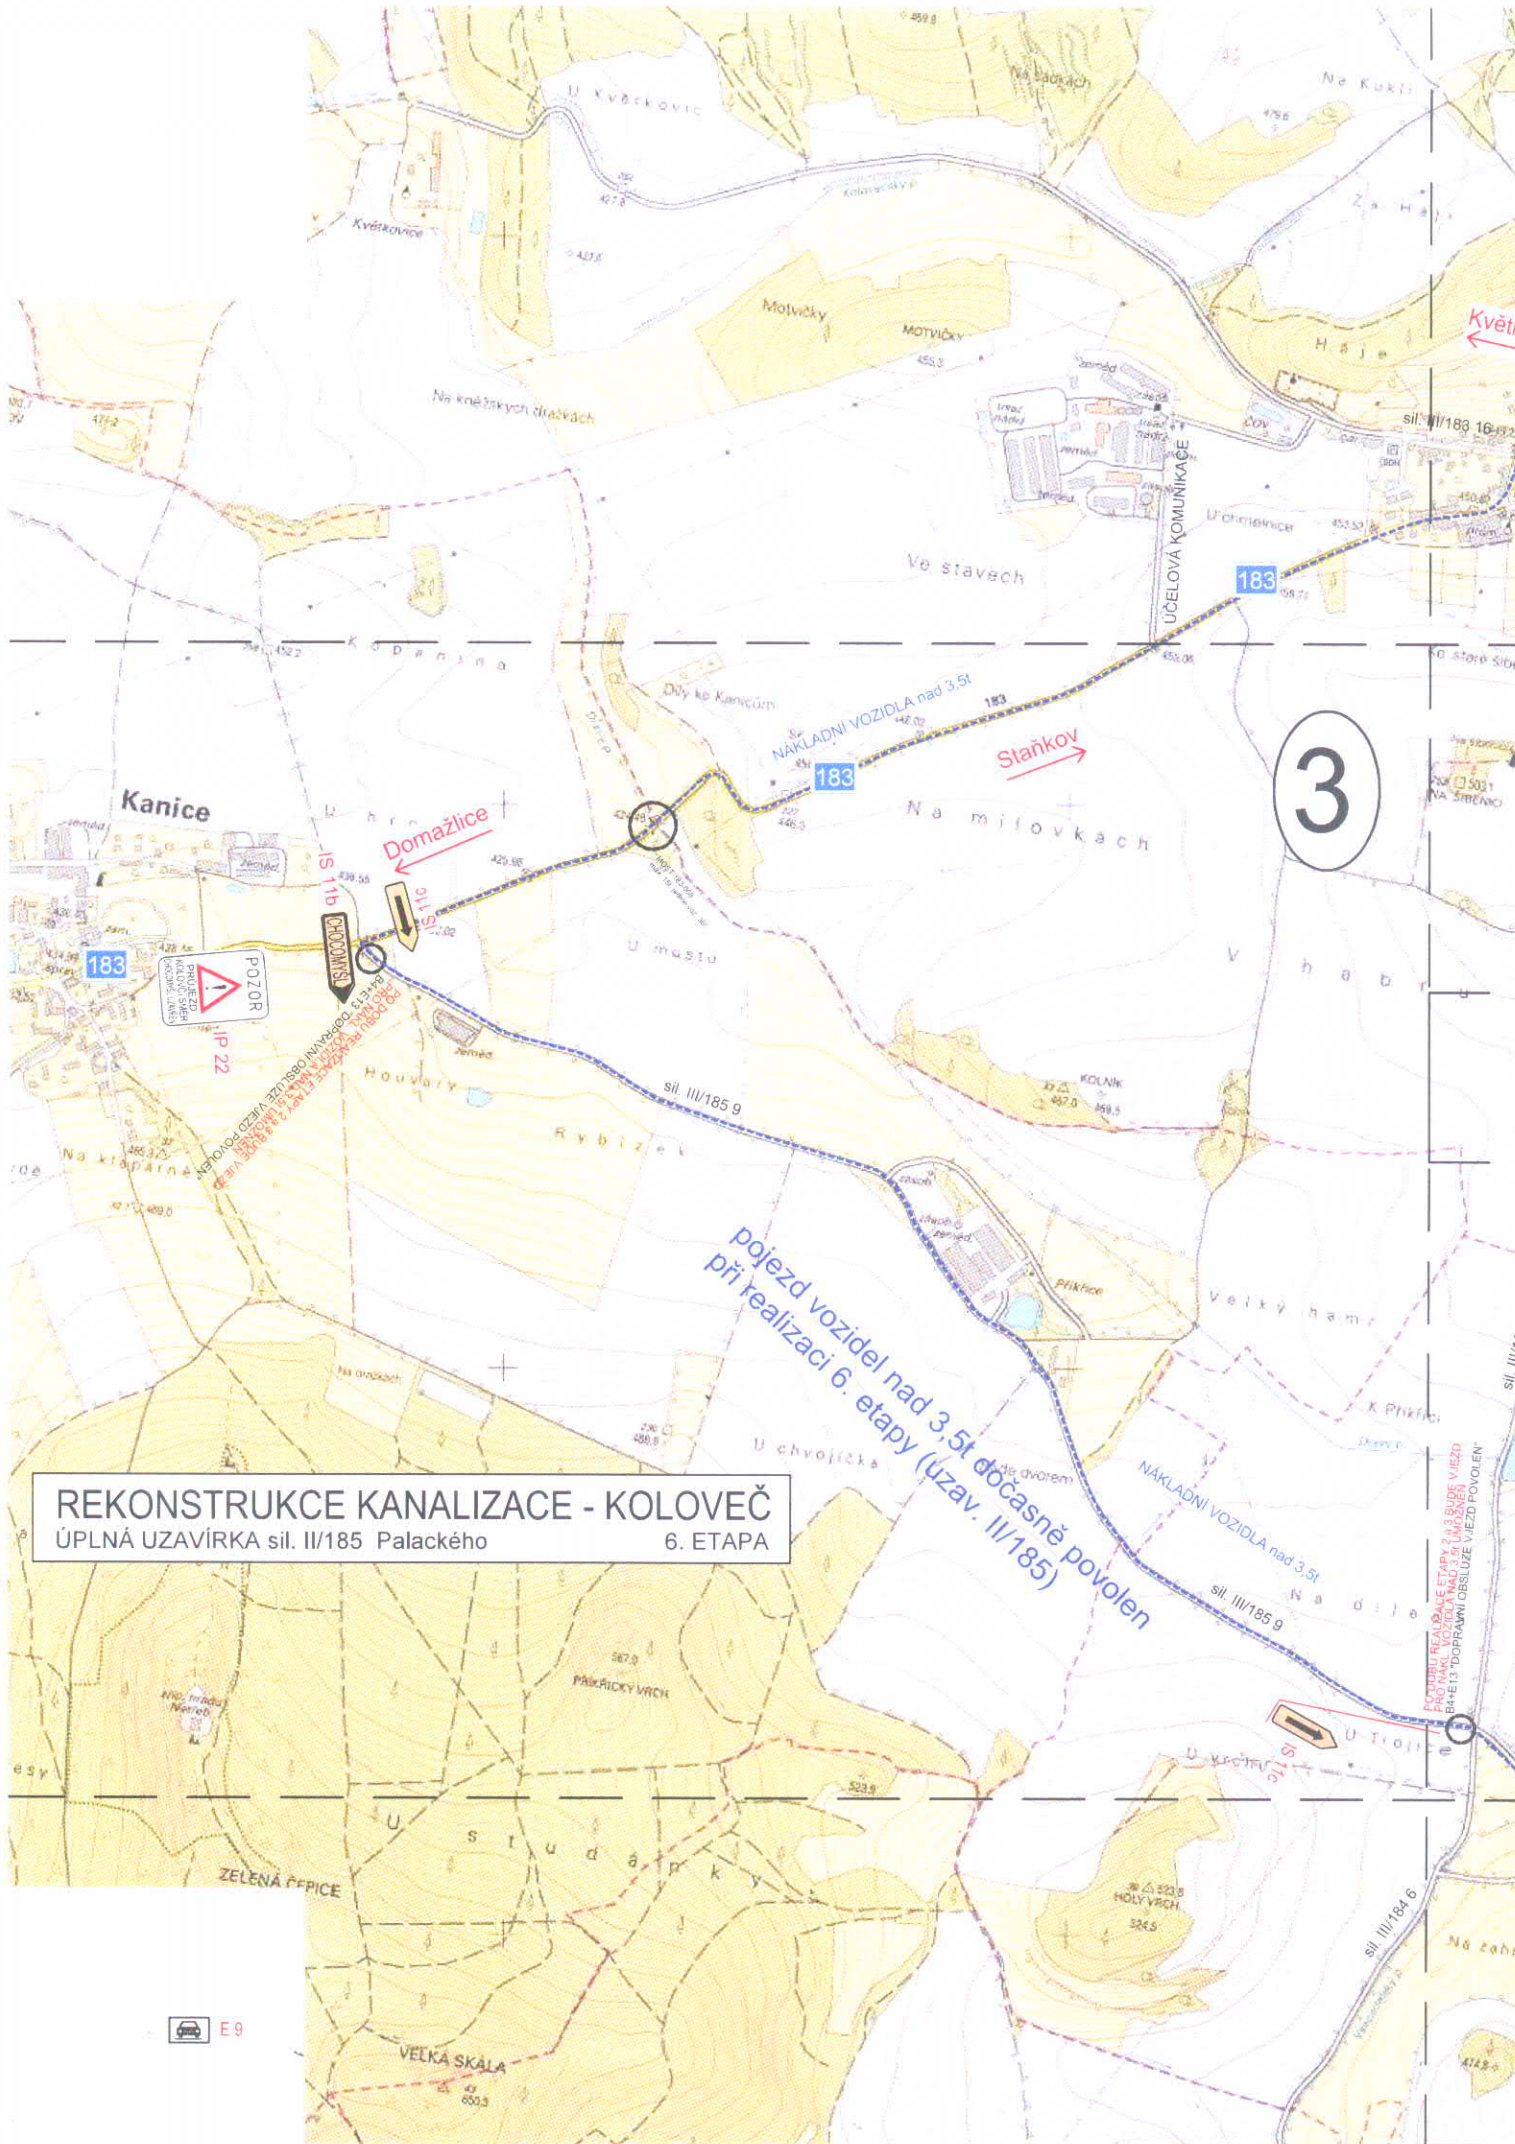

**REKONSTRUKCE KANALIZACE - KOLOVEČ**  
ÚPLNÁ UZAVÍRKA sil. II/185 Palackého 6. ETAPA

Pojezd vozidel nad 3,5t dočasně povolen při realizaci 6. etapy (úzav. II/185)

POZOR!  
PŘEDVÍZANÉ UZÁVĚRY KOLEVOVÉHO ÚSEKU  
84+619 DOPRAVNÍ OBSLUŽE VÍED POUVLEN

 E9

3

183

183

183

Stáňkov

Domažlice


REKONSTRUKCE KANALIZACE - KOLOVEČ  
ÚPLNÁ UZAVÍRKA sil. II/185 Palackého 6. ETAPA

 E9

# REKONSTRUKCE KANALIZACE - KOLOVEČ

ÚPLNÁ UZAVÍRKA sil. II/185 Palackého 6. ETAPA

1

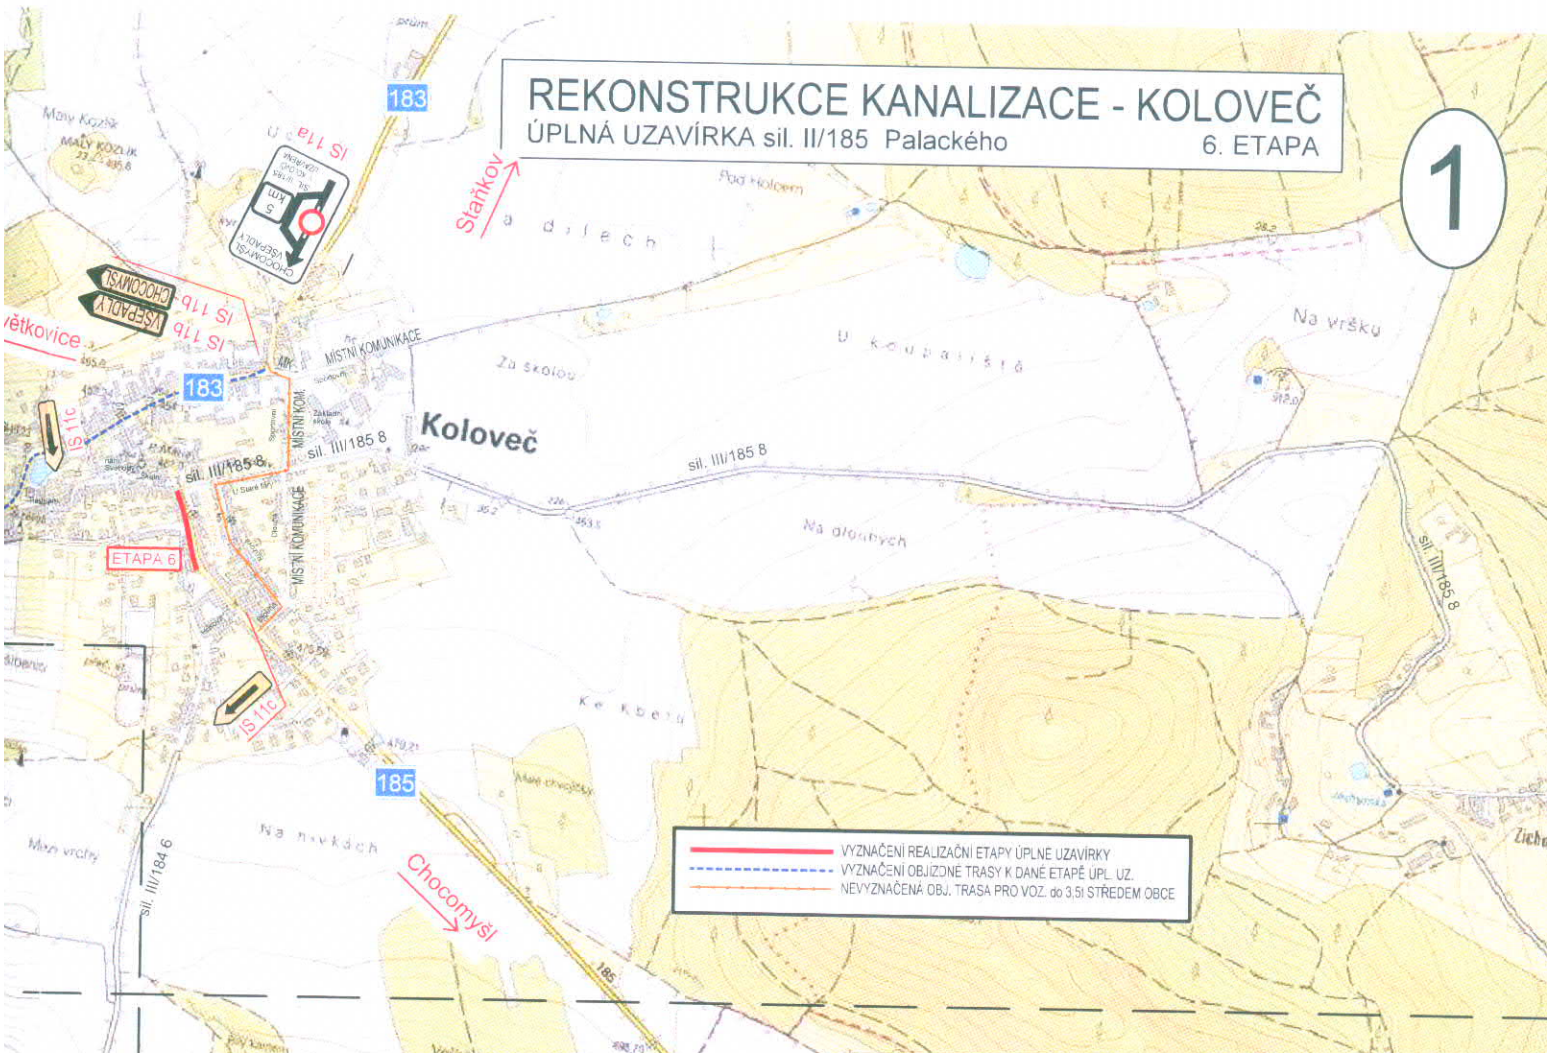

## VYZNAČENÍ OBJÍZDNÉ TRASY

- VYZNAČENÍ REALIZAČNÍ ETAPY ÚPLNÉ UZAVÍRKY
- - - VYZNAČENÍ OBJÍZDNÉ TRASY K DANÉ ETAPĚ ÚPL. UZ.
- - - NEVYZNAČENÁ OBJ. TRASA PRO VOZ. do 3,5l STŘEDEM OBCE

# REKONSTRUKCE KANALIZACE - KOLOVEČ

ÚPLNÁ UZAVÍRKA sil. II/185 Palackého 6. ETAPA

2

